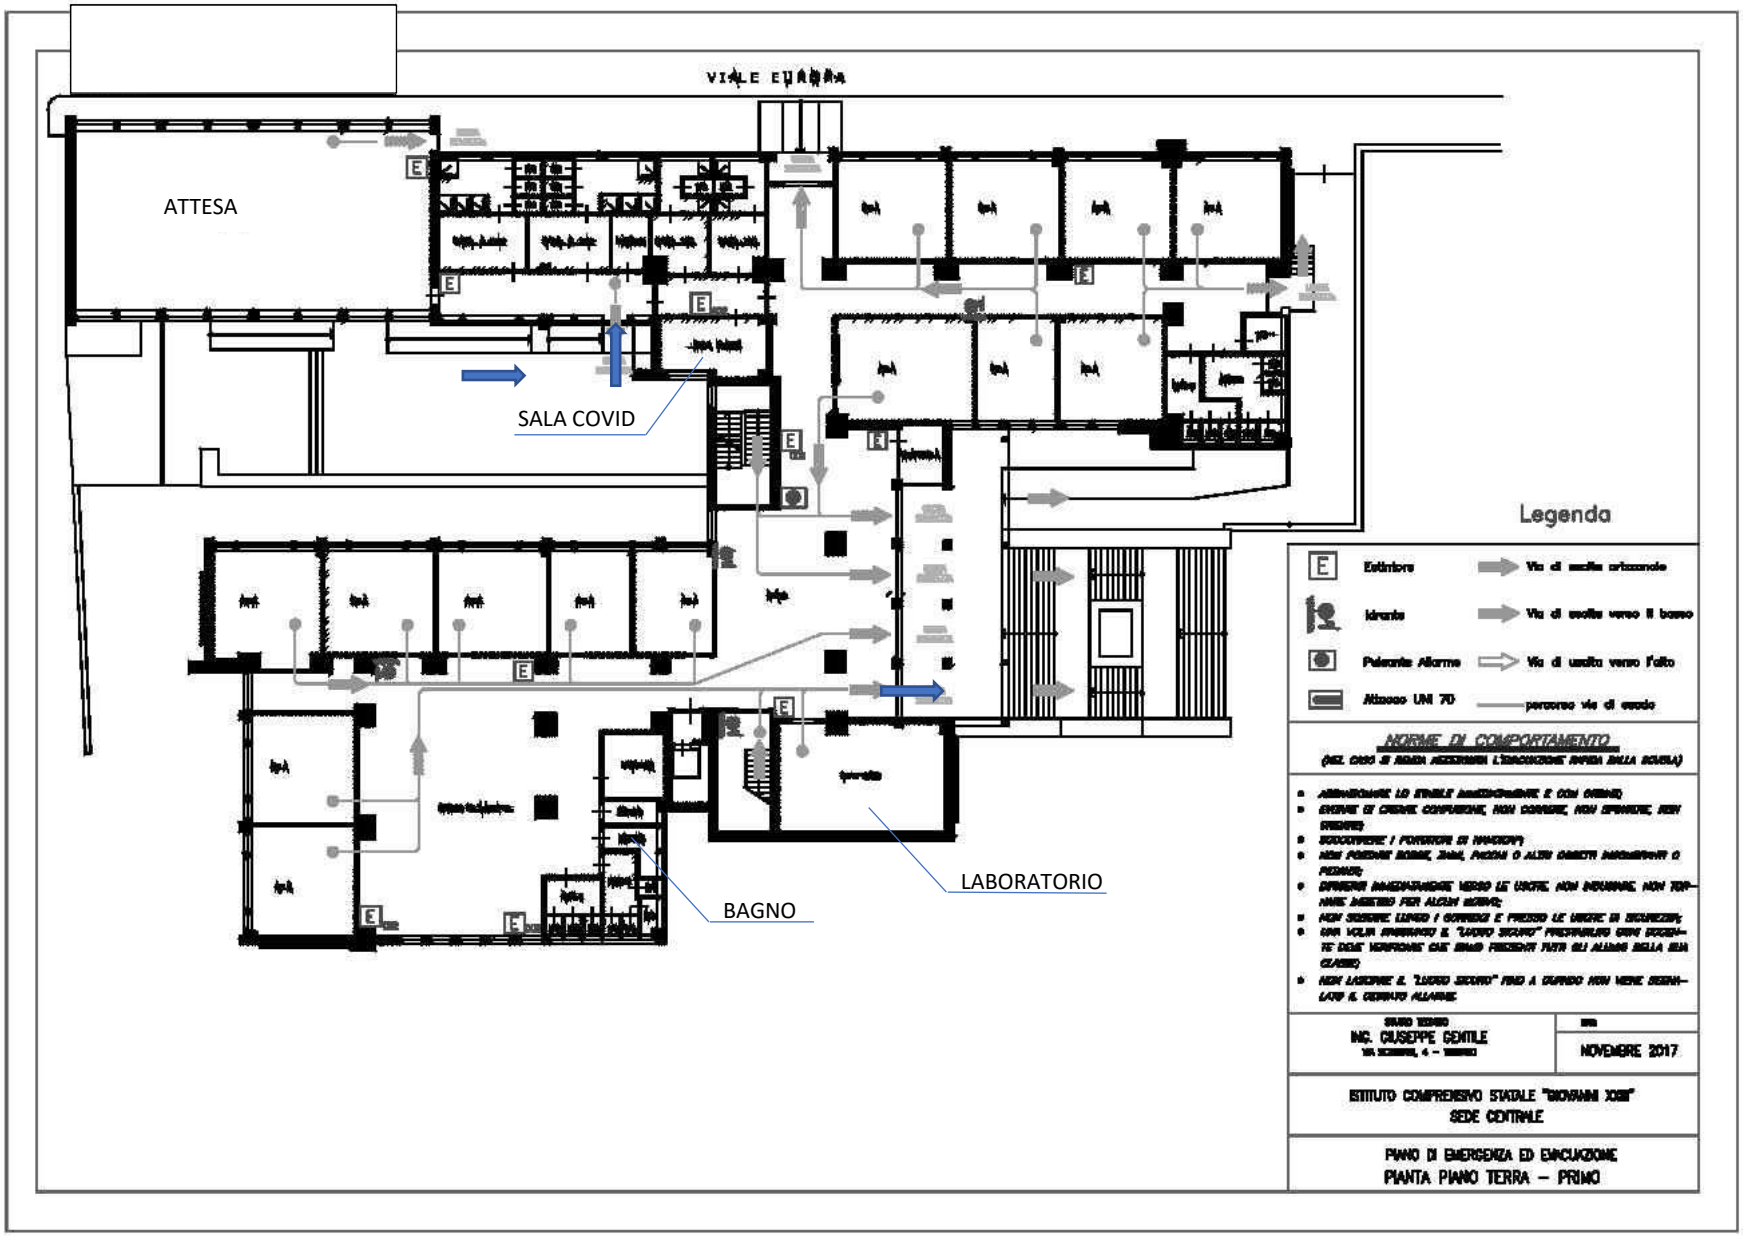
VIALE EUROPA
ATTESA
SALA COVID
BAGNO
LABORATORIO
Legenda
Estintore
Idrante
Pulsante Allarme
Attacco UNI 70
Via di uscita orizzontale
Via di uscita verso il basso
Via di uscita verso l'alto
percorso via di esodo
NORME DI COMPORTAMENTO
(NEL CASO SI RENDA NECESSARIA L'EVACUAZIONE RAPIDA DALLA SCUOLA)
ING. GIUSEPPE GENTILE
NOVEMBRE 2017
ISTITUTO COMPRENSIVO STATALE "GIOVANNI XXIII"
SEDE CENTRALE
PIANO DI EMERGENZA ED EVACUAZIONE
PIANTA PIANO TERRA – PRIMO